












第8表 主要導管図

凡例

- 既設供給区域 
- 増設供給区域 
- 中圧 A 300A 
- 中圧 A 200A 
- 中圧 B 300A 
- 中圧 B 200A 
- 中圧 B 150A 
- 中圧 B 100A 
- 中圧 B 支管 (80A, 50A) 
- 事業所 

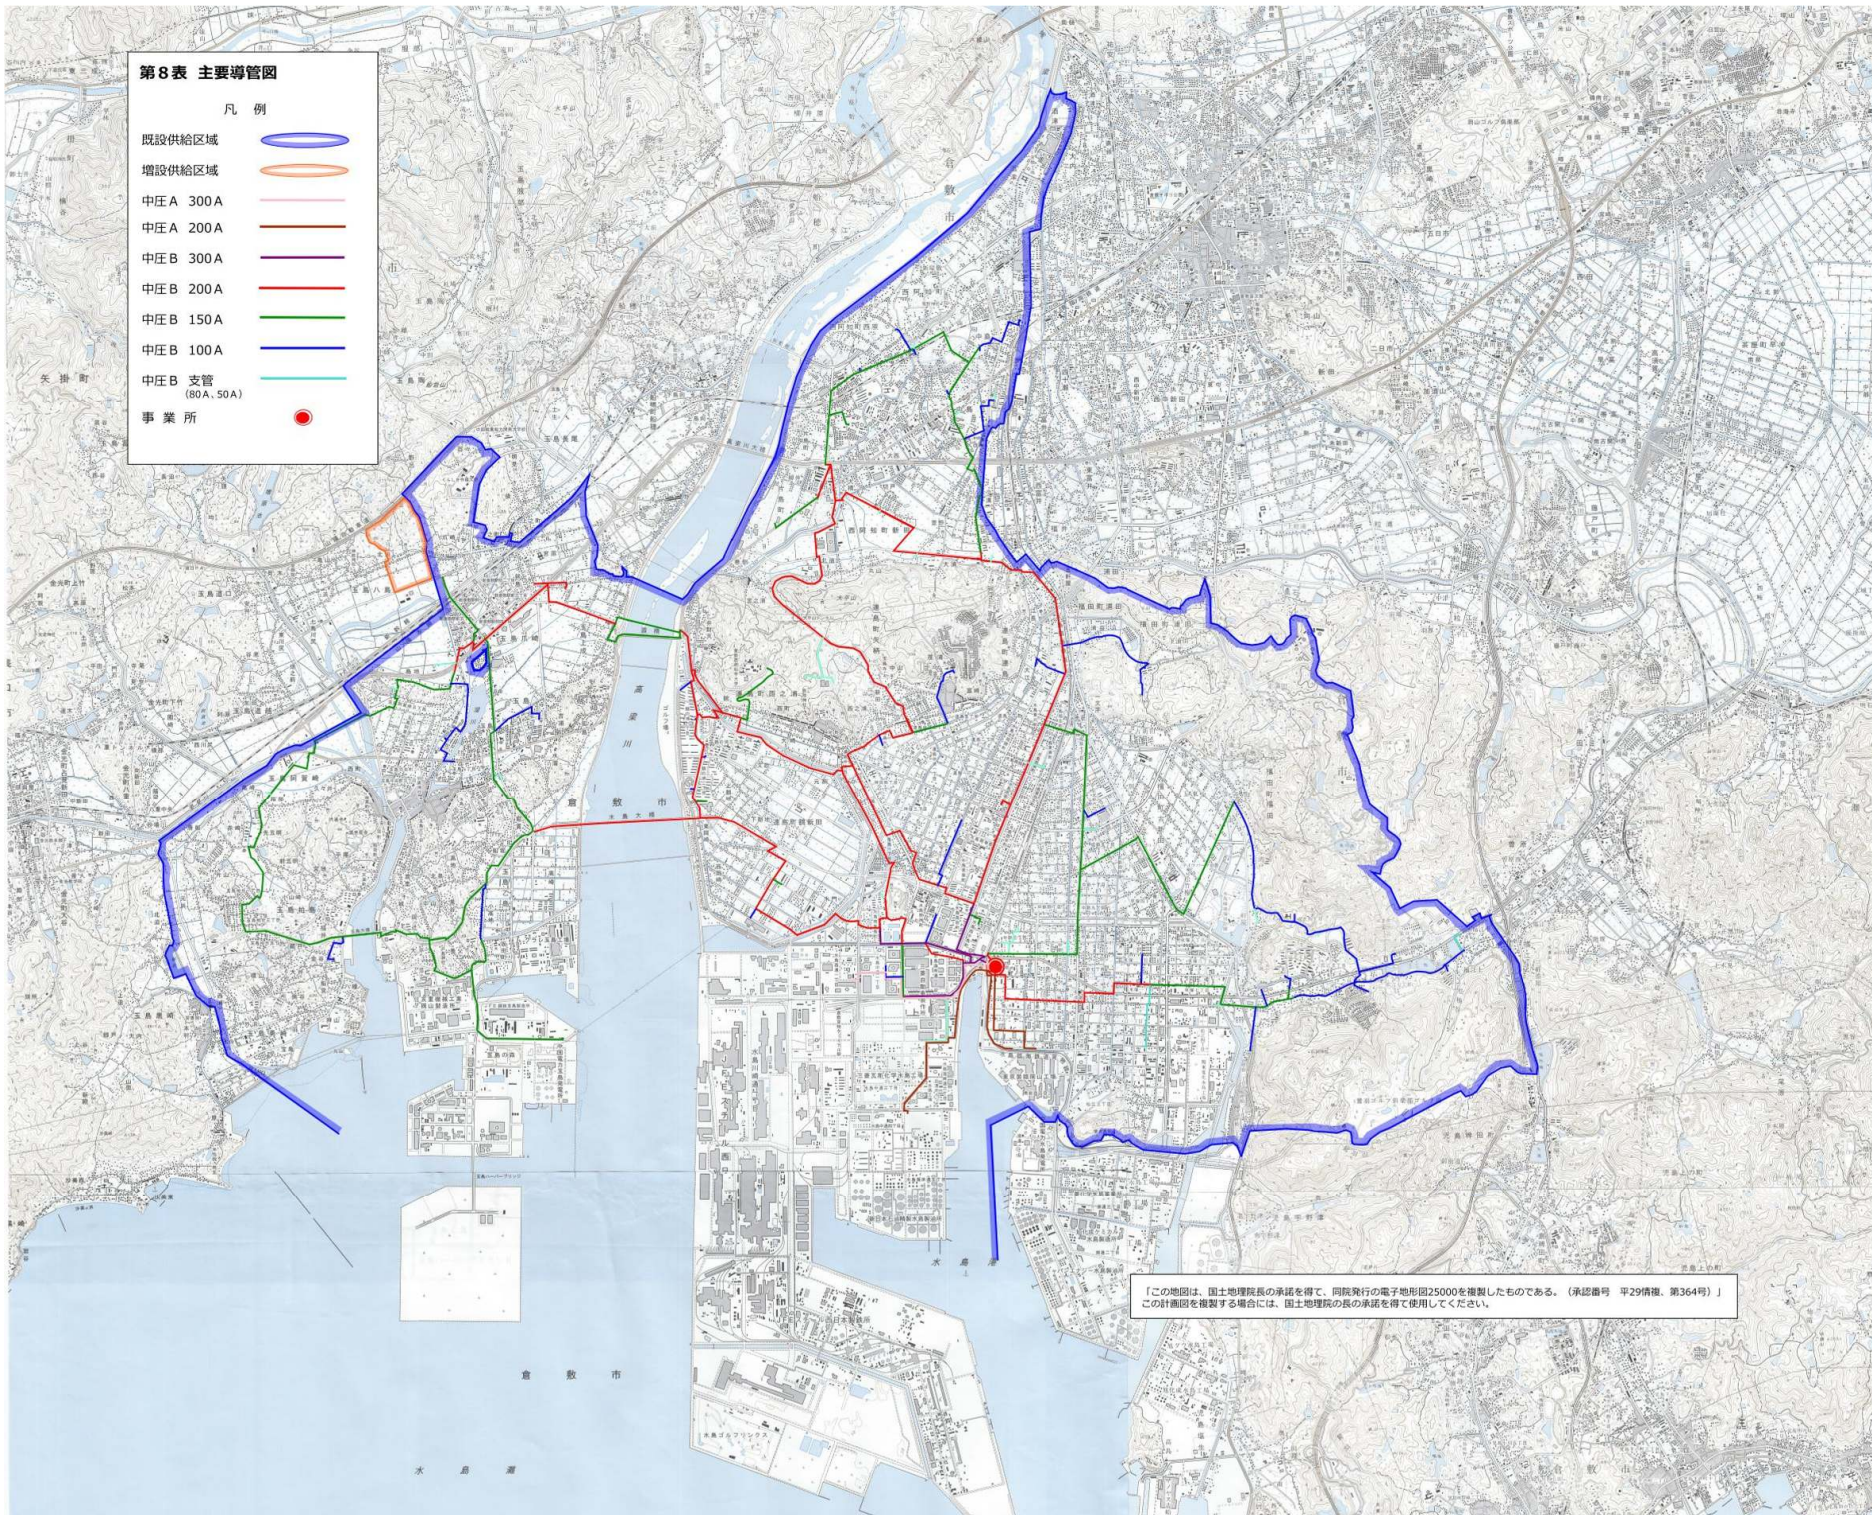

【この地図は、国土地理院長の承諾を得て、同院発行の電子地形図25000を複製したものである。(承認番号 平29情指、第364号)】
この計画図を複製する場合には、国土地理院長の承諾を得て使用してください。