


第7表
2025年度 供給計画図

凡 例

- 行政区域 —
- 既設供給区域 —
- 中圧 A 300 A —
- 中圧 A 200 A —
- 中圧 B 300 A —
- 中圧 B 200 A —
- 中圧 B 150 A —
- 中圧 B 100 A —
- 中圧 B 支管 (80 A, 50 A) —
- 地区が「ハ」ター ●
- 事業所 ●
- 縮尺 1 : 25,000

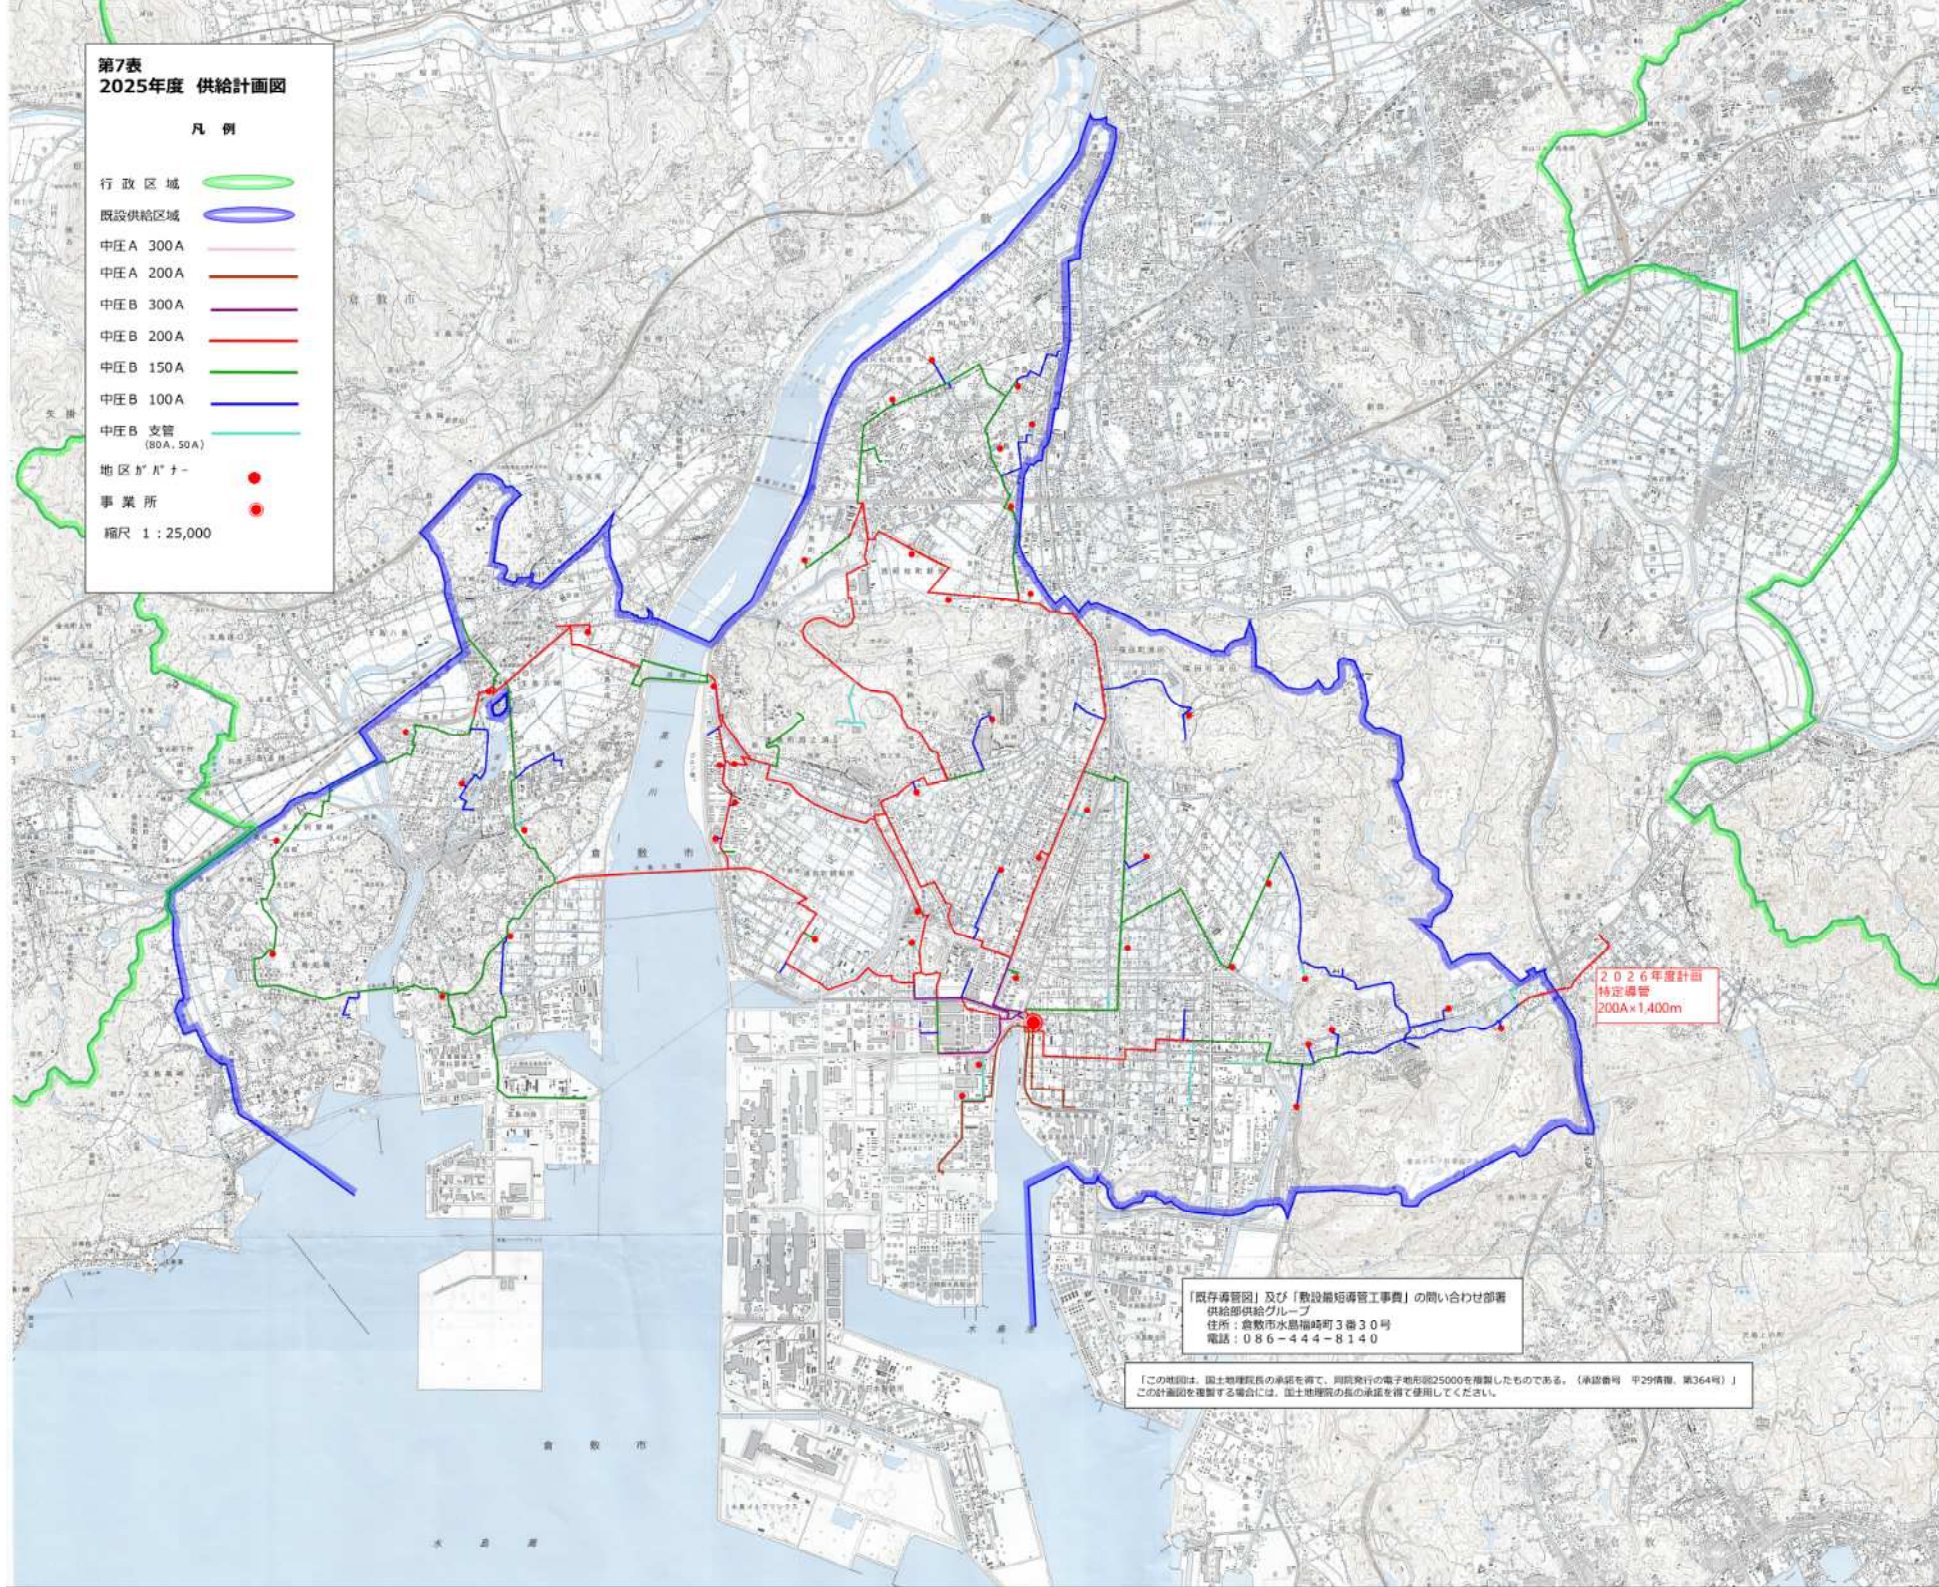

「既存導管図」及び「敷設簡短導管工事費」の問い合わせ部署
供給部供給グループ
住所：倉敷市水島福崎町3番30号
電話：086-444-8140

「この地図は、国土地理院長の承認を得て、同院発行の電子地図（縮尺25000）を複製したものである。（承認番号 平29情第 第364号）」
この計画図を複製する場合には、国土地理院の長の承認を得て使用してください。