


第8表 主要導管図

凡 例

- 既設供給区域 
- 中圧 A 300 A 
- 中圧 A 200 A 
- 中圧 B 300 A 
- 中圧 B 200 A 
- 中圧 B 150 A 
- 中圧 B 100 A 
- 中圧 B 支管
(80 A, 50 A) 
- 事業所 

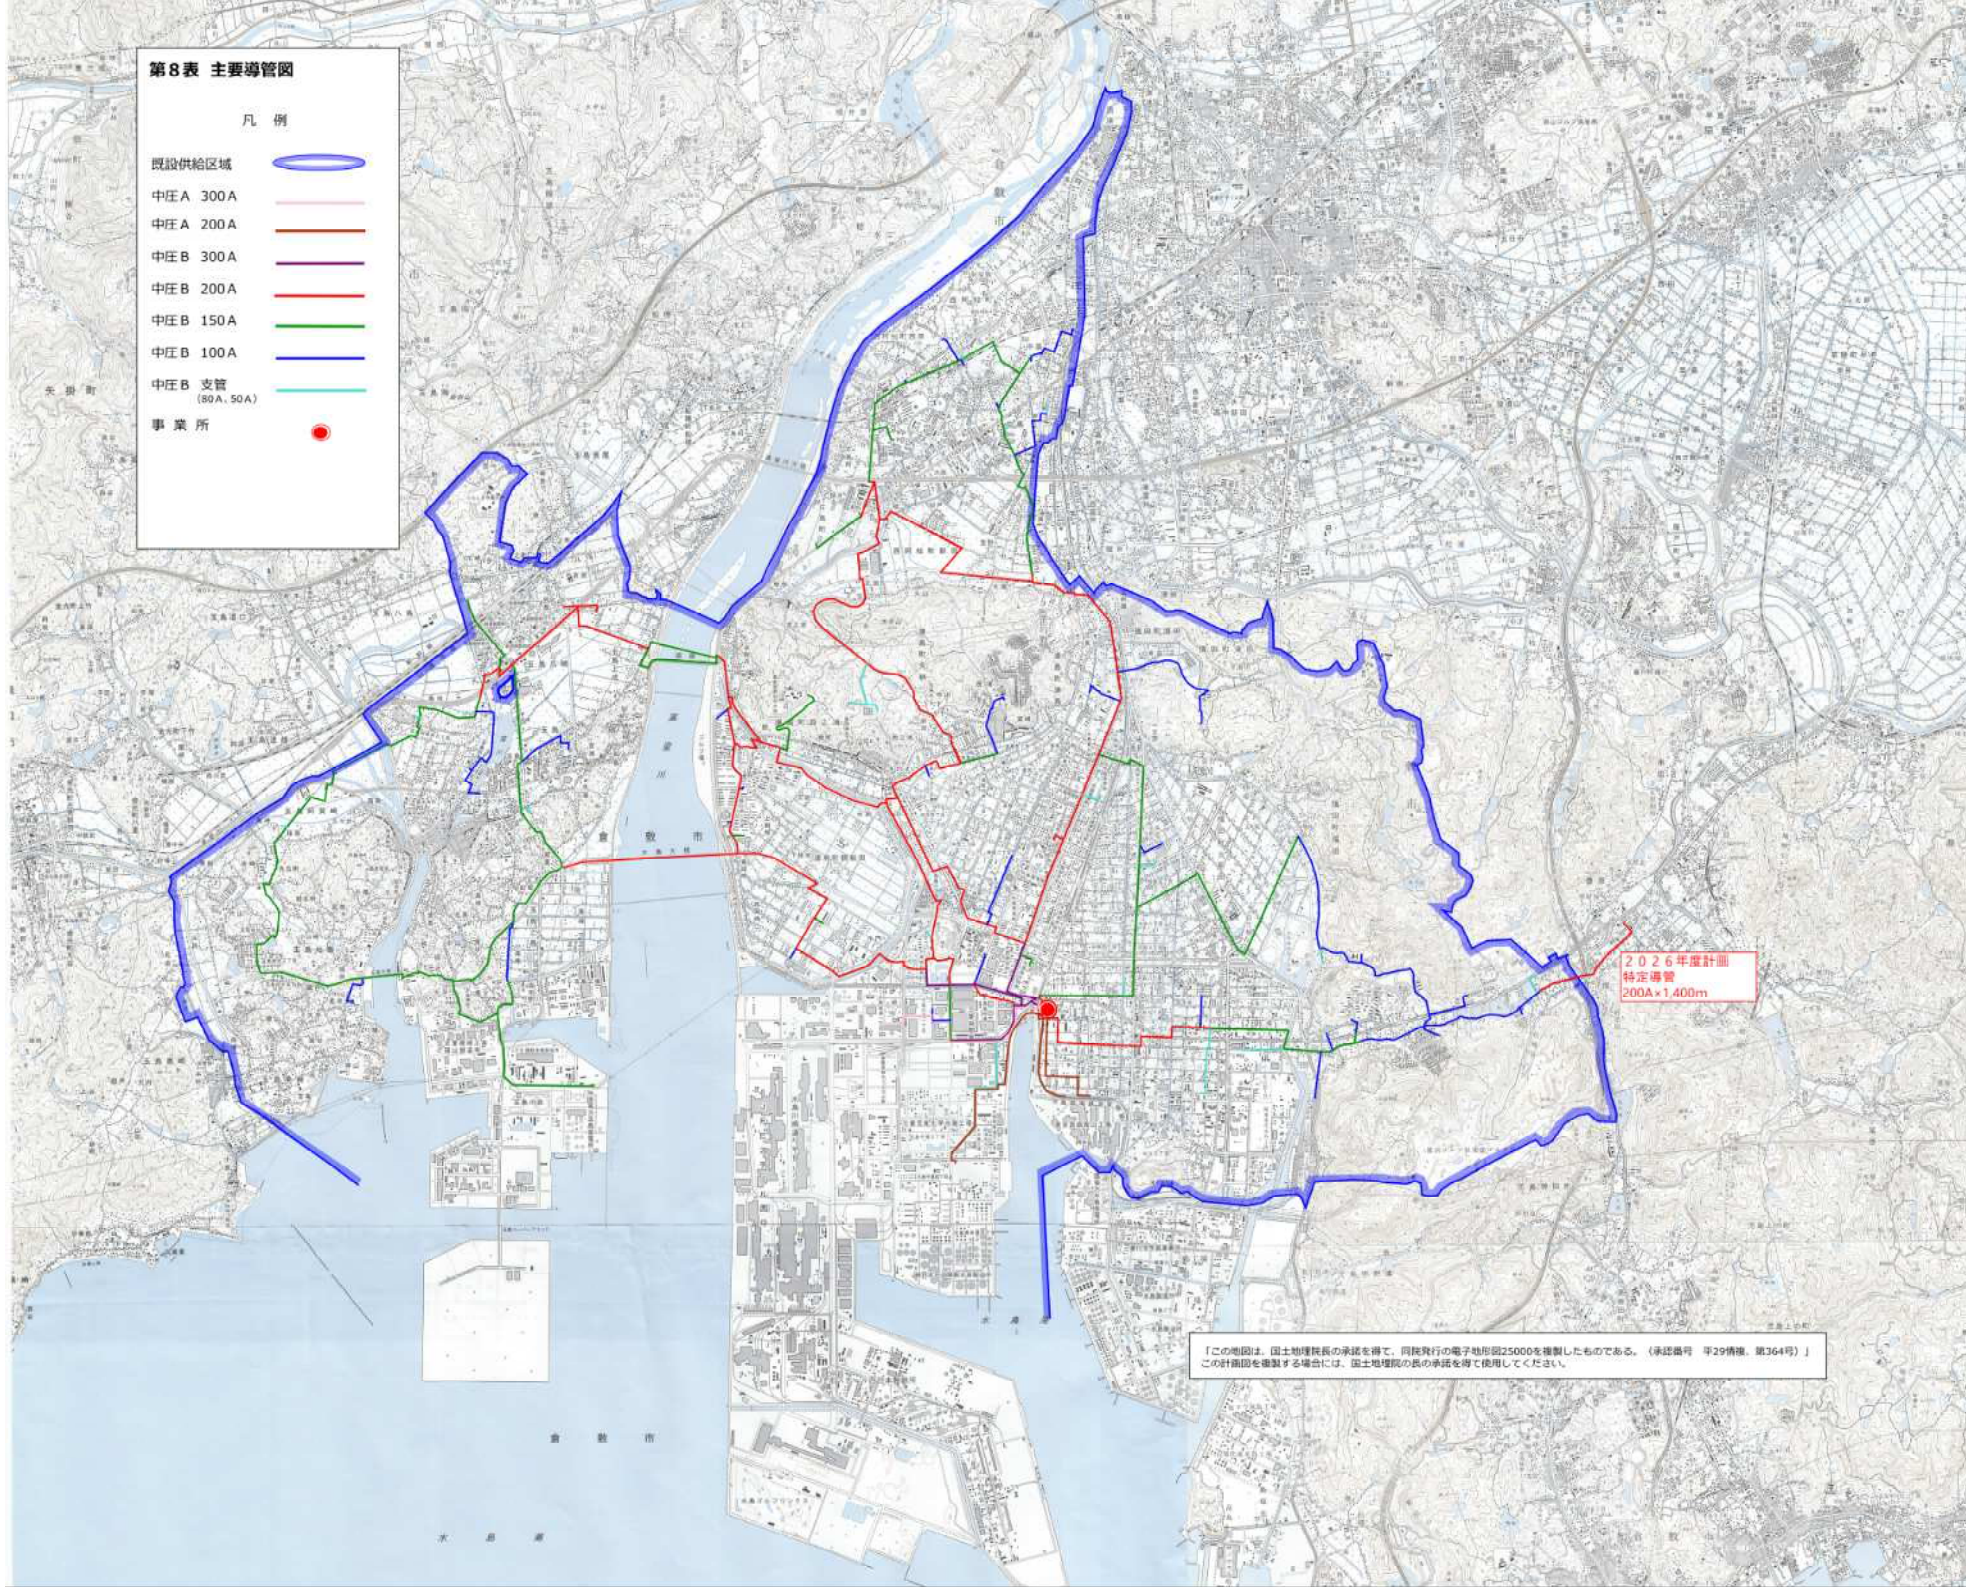

「この地図は、国土地理院長の承諾を得て、同院発行の電子地形図25000を複製したものである。（承認番号 平29情保 第364号）」
この計画図を複製する場合には、国土地理院の長の承諾を得て使用してください。