








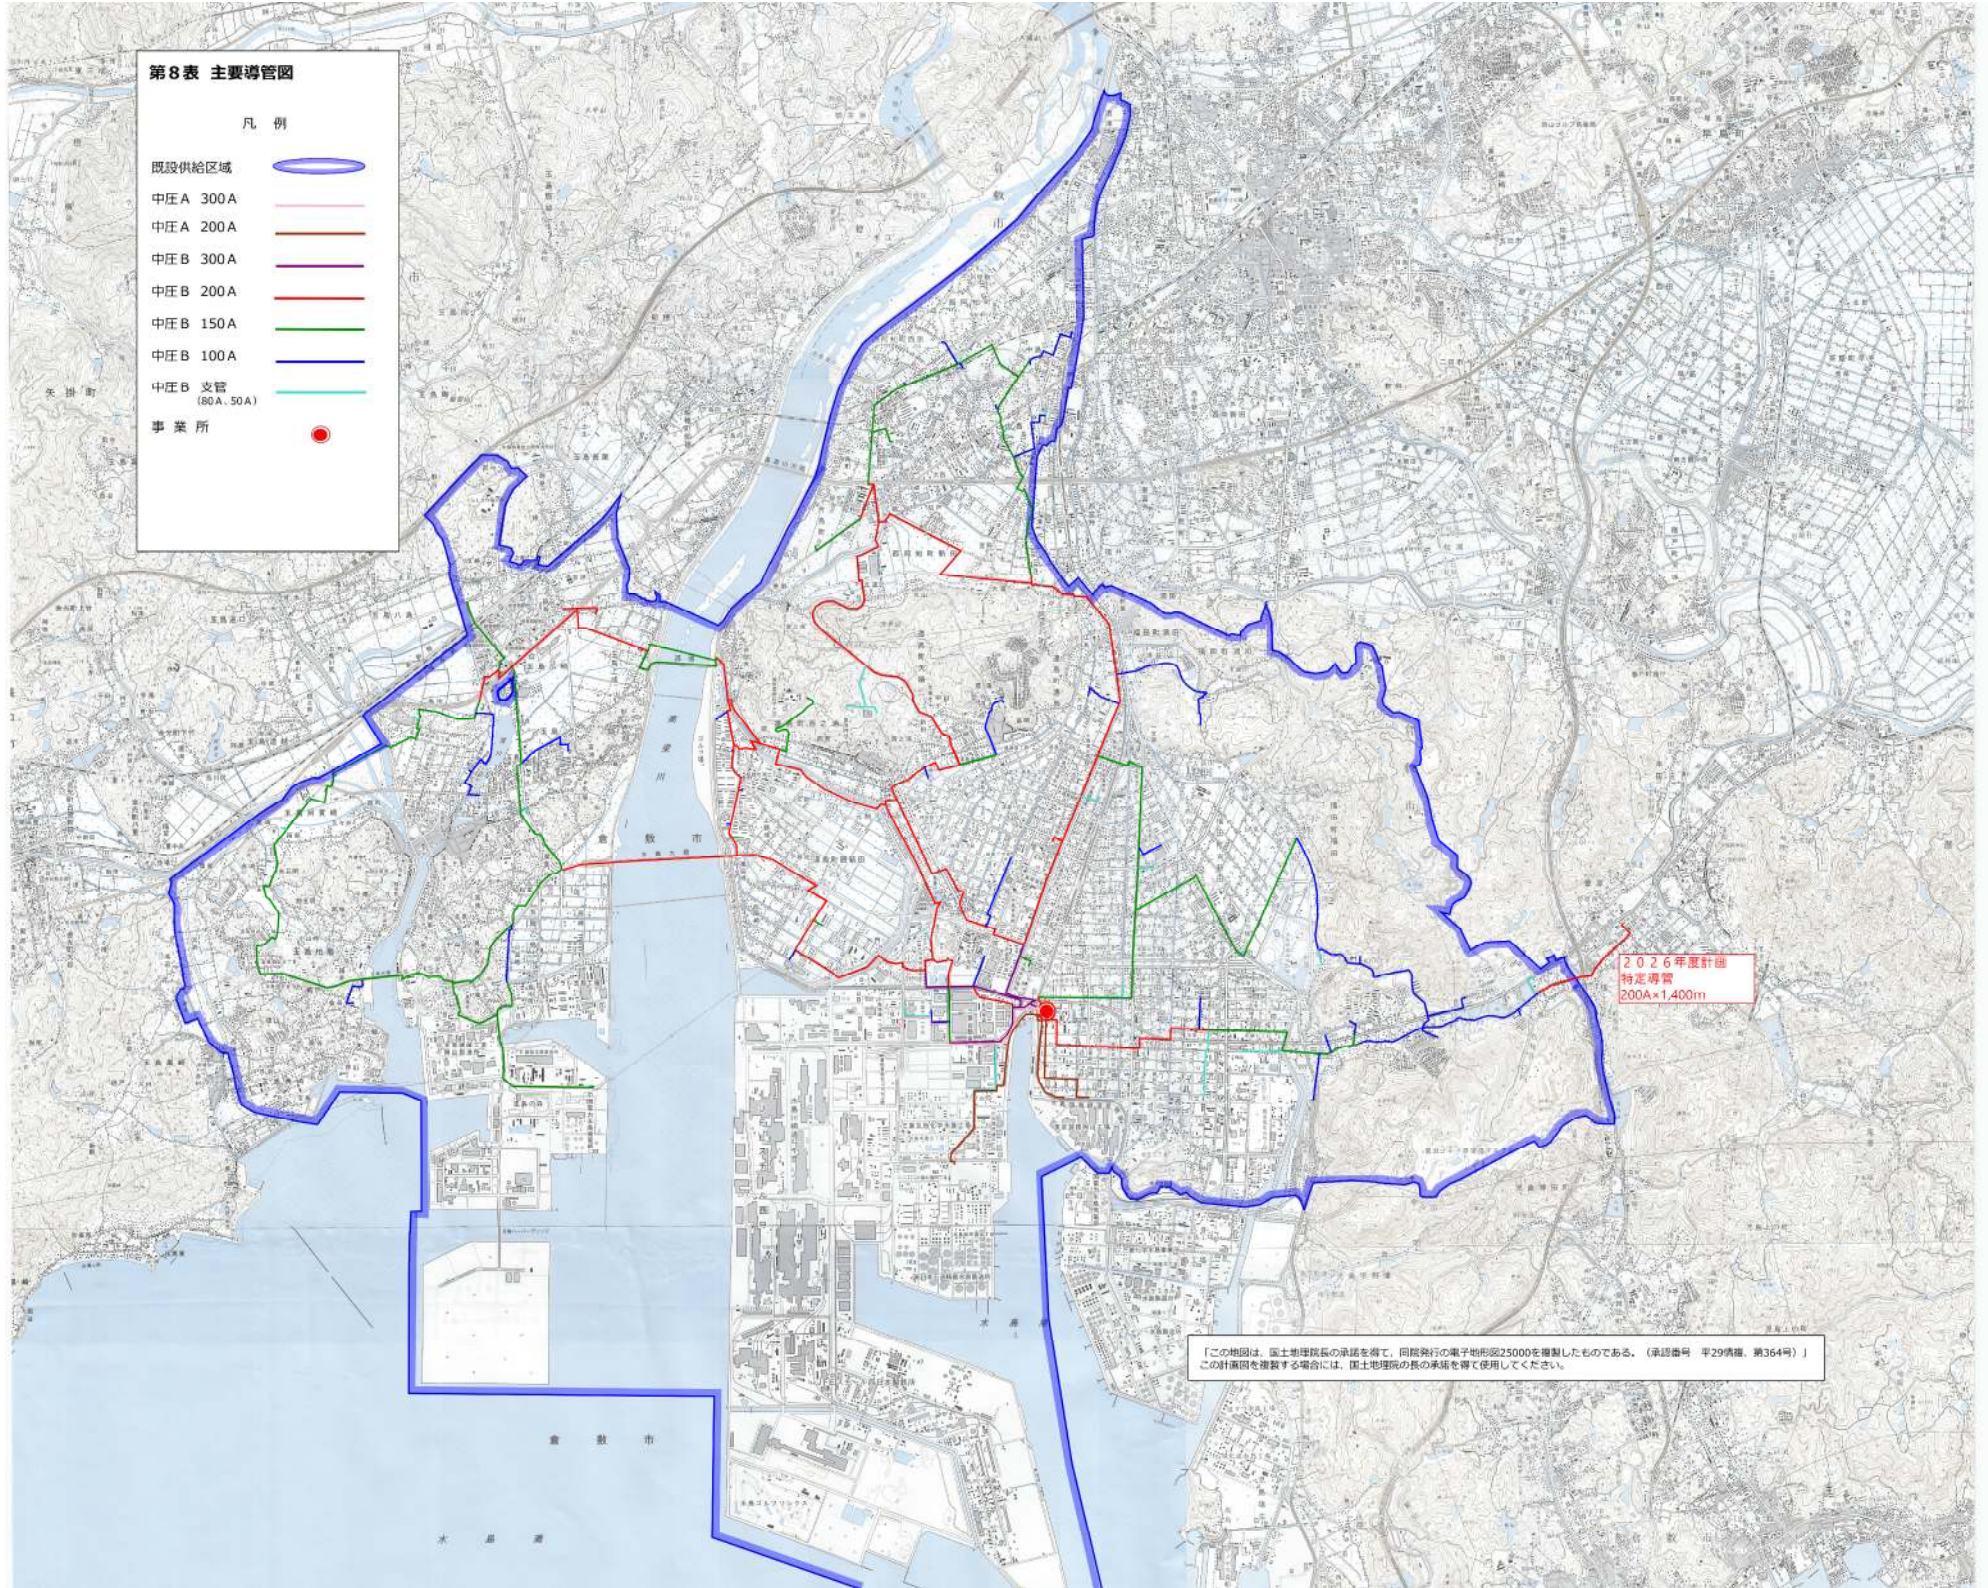


第8表 主要導管図

凡例

- 既設供給区域 
- 中圧A 300A 
- 中圧A 200A 
- 中圧B 300A 
- 中圧B 200A 
- 中圧B 150A 
- 中圧B 100A 
- 中圧B 支管
(80A、50A) 
- 事業所 



2026年度計画
特定導管
200A×1,400m

「この地図は、国土庁長官の承認を得て、同庁発行の電子地形図25000を複製したものである。（承認番号 平29情第 第364号）」
この計画図を複製する場合には、国土庁長官の承認を得て使用してください。