


第7表
2026年度 供給計画図

凡例

- 行政区域 
- 既設供給区域 
- 中圧A 300A 
- 中圧A 200A 
- 中圧B 300A 
- 中圧B 200A 
- 中圧B 150A 
- 中圧B 100A 
- 中圧B 支管
(80A、50A) 
- 地区が「ナ」 
- 事業所 
- 縮尺 1 : 25,000

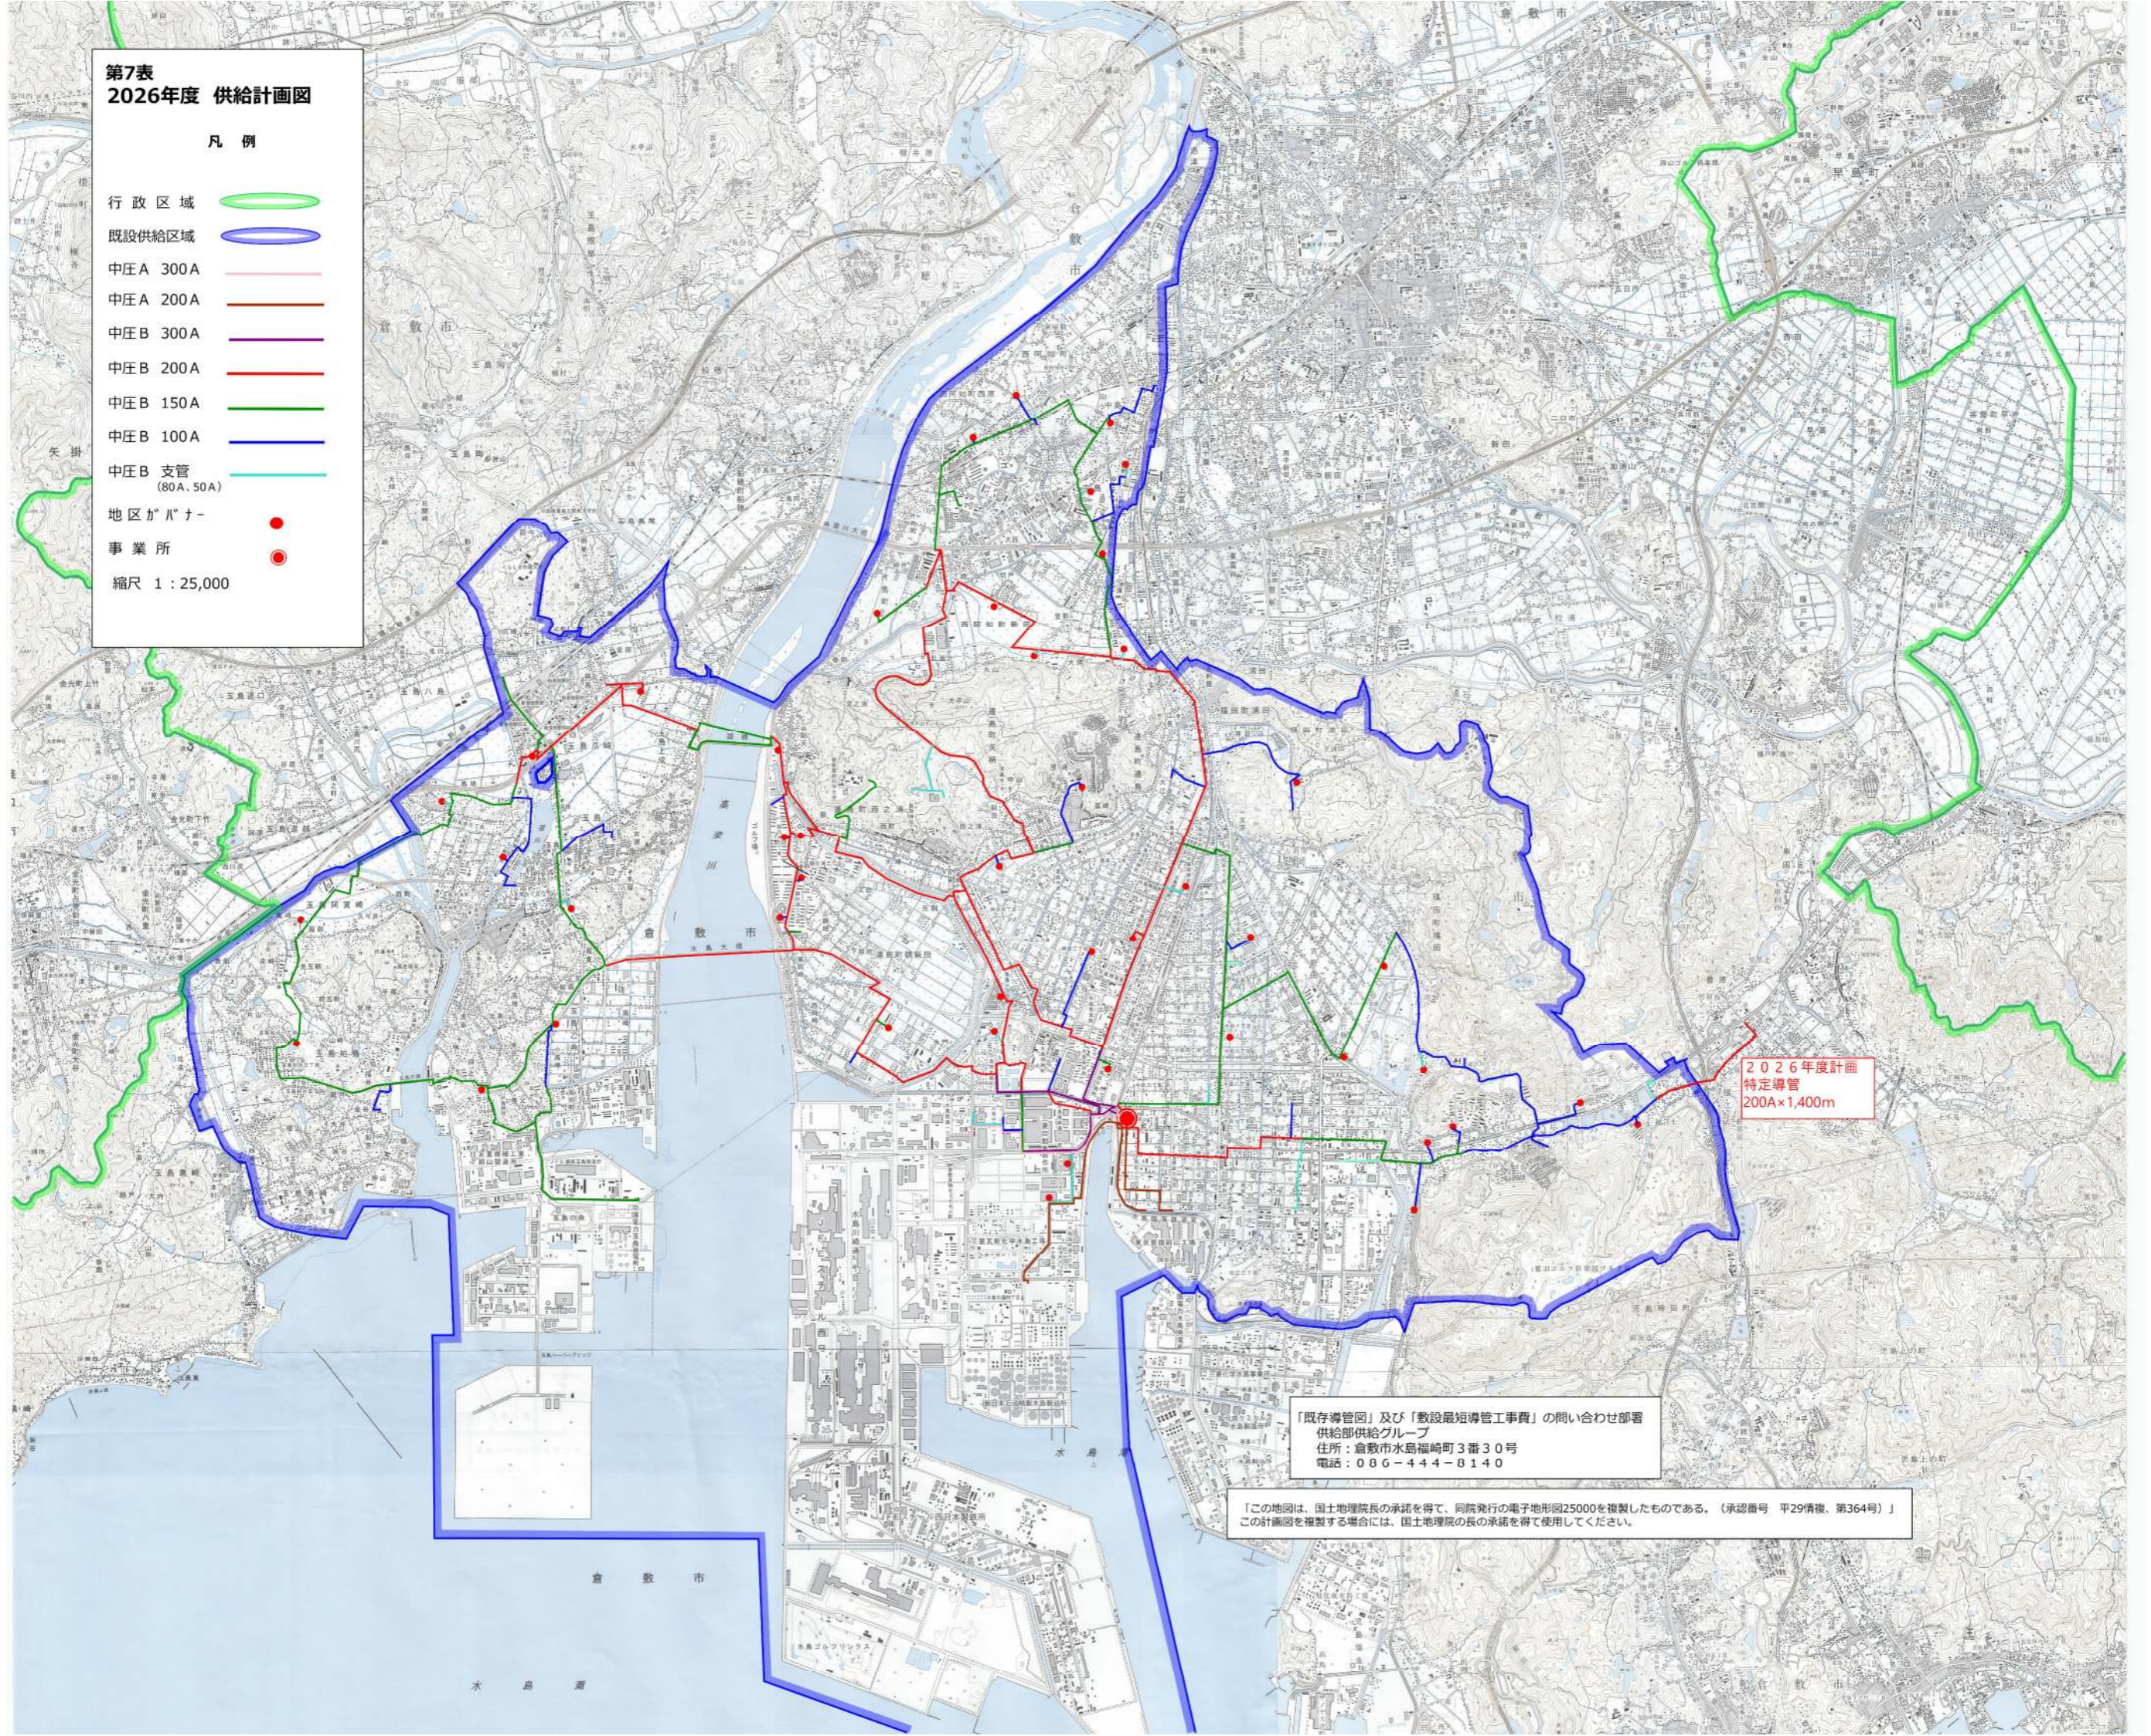

2026年度計画
特定導管
200A×1,400m

【既存導管図】及び「敷設最短導管工事費」の問い合わせ部署
供給部供給グループ
住所：倉敷市水島福崎町3番30号
電話：086-444-8140

【この地図は、国土地理院長の承諾を得て、同院発行の電子地形図25000を複製したものである。(承諾番号 平29情復、第364号)】
この計画図を複製する場合には、国土地理院長の承諾を得て使用してください。